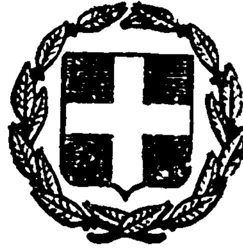


ΕΦΗΜΕΡΙΣ ΤΗΣ ΚΥΒΕΡΝΗΣΕΩΣ
ΤΗΣ ΕΛΛΗΝΙΚΗΣ ΔΗΜΟΚΡΑΤΙΑΣ

ΕΝ ΑΘΗΝΑΙΣ
ΤΗ 31 ΑΥΓΟΥΣΤΟΥ 1981

ΤΕΥΧΟΣ ΤΕΤΑΡΤΟΝ

ΑΡΙΘΜΟΣ ΦΥΛΛΟΥ
468

ΠΕΡΙΕΧΟΜΕΝΑ

ΑΠΑΛΛΟΤΡΙΩΣΕΙΣ

ΑΠΟΦΑΣΕΙΣ

ΑΠΑΛΛΟΤΡΙΩΣΕΙΣ

ΑΠΟΦΑΣΕΙΣ

Ἀριθ. Ε.8510/891 (1)

Περὶ ἀναγκαστικῆς ἀπαλλοτριώσεως κτημάτων στὴν περιοχὴ τῆς Κοινότητας Ἁγίας Βαρβάρας τοῦ Νομοῦ Ἡμαθίας, γιὰ τὴν κάλυψη στρατιωτικῶν ἀναγκῶν.

ΟΙ ΥΠΟΥΡΓΟΙ
ΕΘΝΙΚΗΣ ΑΜΥΝΗΣ ΚΑΙ ΟΙΚΟΝΟΜΙΚΩΝ

Ἔχοντας ὑπόψη:

1. Τὶς διατάξεις τοῦ Ν. Δ/τος 797/71 «περὶ ἀναγκαστικῶν ἀπαλλοτριώσεων» σὲ συνδυασμὸ μὲ τὶς διατάξεις τοῦ Β. Δ/τος 139/71 «περὶ τῆς ἁρμοδιότητος τῶν Νομαρχῶν πρὸς κήρυξιν ἀναγκαστικῶν τινῶν ἀπαλλοτριώσεων».
2. Τὶς διατάξεις τοῦ Νόμου ΓΣΙΣΤ/1907 καὶ τὶς διατάξεις τοῦ Νόμου 4442/1929 «περὶ κυρώσεως τοῦ ἀπὸ 21 Σεπτεμβρίου 1926 Ν. Δ/τος «περὶ Στρατιωτικῶν καὶ Ναυτικῶν Εἰσφορῶν καὶ Ναυλώσεων», ὅπως ἔχουν τροποποιηθεῖ.
3. Τὶς γνωμοδοτήσεις τοῦ Γ.Ε.Σ. ἀριθ. Φ.910114/2/22628/Σ. 3996/31.5.80 καὶ Φ. 910114/2/80400/Σ. 1544/18.3.81.
4. Τὴν κοινὴ ἀπόφαση τοῦ Πρωθυπουργοῦ καὶ τοῦ Ὑπουργοῦ τῶν Οἰκονομικῶν ἀριθ. Δ 2652/66/20.5.80 (ΦΕΚ 497/28.5.80 τ. Β') «περὶ ἀναθέσεως ἁρμοδιοτήτων στοὺς Ὑφυπουργοὺς Οἰκονομικῶν», ἀποφασίζουμε:

Κηρύσσουμε τὴν ἀναγκαστικὴ ἀπαλλοτρίωση, λόγω δημοσίας ὠφελείας καὶ εἰδικότερα γιὰ τὴν κάλυψη στρατιωτικῶν ἀναγκῶν, ἐκτάσεως ἐμβαδοῦ 31.183 μ² ποὺ βρίσκεται στὴν περιοχὴ τῆς Κοινότητας Ἁγίας Βαρβάρας τοῦ Νομοῦ Ἡμαθίας καὶ φαίνεται στὸ ὑπὸ κλίμακα 1 : 2000 καὶ ἀπὸ 16.12.1980 κτηματολογικὸ διάγραμμα τῆς Γεωγραφικῆς Ὑπηρεσίας Στρατοῦ καὶ στὸν ἀντίστοιχο κτηματολογικὸ πίνακα, ποὺ ἔχουν θεωρηθεῖ ἁρμοδίως ἀπὸ τὸ Διοικητὴ τῆς Γ.Υ.Σ. Ὑποστράτηγο Δημήτριο Ζέρβα.

Στὴν ἔκταση ποὺ ἀπαλλοτριώνεται προβάλλουν δικαιώματα κυριότητας οἱ: 1) Κληρονόμοι Κων/νου Καρακώστα, 2) Μαρία Ντίνου τοῦ Ἀντωνίου κλπ.

Ἡ ἀπαλλοτρίωση κηρύσσεται ὑπὲρ τοῦ Δημοσίου καὶ μὲ δαπάνη τοῦ Ταμείου Ἐθνικῆς Ἀμύνης (Τ.Ε.Θ.Α.).

Ἡ παροῦσα ἀπόφαση νὰ δημοσιευθεῖ στὴν Ἐφημερίδα τῆς Κυβερνήσεως.

Ἀθῆναι, 22 Ἰουλίου 1981

ΟΙ ΥΦΥΠΟΥΡΓΟΙ

ΕΘΝΙΚΗΣ ΑΜΥΝΗΣ — ΟΙΚΟΝΟΜΙΚΩΝ
ΑΛΕΞ. ΑΒΡΑΜΙΔΗΣ — **ΠΑΝΑΓΙΩΤΗΣ ΜΠΟΚΟΒΟΣ**

Ἀριθ. Π.6223/2119/Ν16151 (2)

Περὶ ἀνακλήσεως τῆς ἀπαλλοτριώσεως ποὺ κηρύχθηκε μὲ τὴν Π. 7905/4589/21.11.80 (ΦΕΚ 714/15.12.80 τ. Δ') κοινὴ ὑπουργικὴ ἀπόφαση, γιὰ τὴν ἀνέγερση τοῦ διδακτηρίου τοῦ Α' Γυμνασίου Θηλέων Περιστερίου.

ΟΙ ΥΠΟΥΡΓΟΙ
ΕΘΝΙΚΗΣ ΠΑΙΔΕΙΑΣ ΚΑΙ ΘΡΗΣΚΕΥΜΑΤΩΝ
ΚΑΙ ΟΙΚΟΝΟΜΙΚΩΝ

Ἔχοντας ὑπόψη:

1. Τὶς διατάξεις τοῦ ἄρθρου 12 παρ. 1 τοῦ Ν.Δ. 797/71 «περὶ ἀναγκαστικῶν ἀπαλλοτριώσεων».
2. Τὴν κοινὴ ὑπουργικὴ ἀπόφαση ἀριθ. Π. 7905/4589/21.11.80 (ΦΕΚ 714/15.12.80 τ. Δ') «περὶ ἀναγκαστικῆς ἀπαλλοτριώσεως ἐκτάσεως στὴν περιοχὴ Περιστερίου Ν. Ἀττικῆς, γιὰ τὴν ἀνέγερση διδακτηρίου τοῦ Α' Γυμνασίου Θηλέων Περιστερίου».
3. Τὴν κοινὴ ἀπόφαση τοῦ Πρωθυπουργοῦ καὶ τοῦ Ὑπουργοῦ Οἰκονομικῶν ἀριθ. Δ. 2652/66/20.5.80 (ΦΕΚ 497/28.5.1980 τ. Β') «περὶ ἀναθέσεως ἁρμοδιοτήτων στοὺς Ὑφυπουργοὺς Οἰκονομικῶν», ἀποφασίζουμε:

Ἀνακαλοῦμε τὴν κοινὴ ἀπόφασή μας ἀριθ. Π. 7905/4589/21.11.80 «περὶ ἀναγκαστικῆς ἀπαλλοτριώσεως ἐκτά-

σεως στην περιοχή Περιστερίου Ν. Αττικής, για την ανέγερση διδακτηρίου του Α' Γυμνασίου Θηλέων Περιστερίου» για ολόκληρη την έκταση εμβαδού 5.941 μ², που φαίνεται με τα στοιχεία Α — Β — Γ — Δ — Ε — Ζ — Η — Θ — Ι — Κ — Λ — Α στο από 26.1.72 και υπό κλίμακα 1:200 κτηματολογικό διάγραμμα και στον επ' αυτού κτηματολογικό πίνακα του Υπομηχανικού Α. Κοτσανάρου, θεωρημένα στις 26.1.72 από τον Τμηματάρχη του ΟΣΚ Ν. Πατσούκη.

Η απόφαση αυτή να δημοσιευθεί στην Εφημερίδα της Κυβερνήσεως.

Αθήναι, 16 Ιουλίου 1981

ΟΙ ΥΠΟΥΡΓΟΙ

ΕΘΝ. ΠΑΙΔΕΙΑΣ ΚΑΙ ΘΡΗΣΚΕΥΜΑΤΩΝ — ΥΦΥΠΟΥΡΓΟΣ ΟΙΚΟΝΟΜΙΚΩΝ

ΑΘΑΝΑΣΙΟΣ ΤΑΛΙΑΔΟΥΡΟΣ — ΠΑΝΑΓΙΩΤΗΣ ΜΠΟΚΟΒΟΣ

Αριθ. Δ.4044/2027/Ν.15585 (3)

Περί συμπληρώσεως της αριθ. Δ.4164/3412/27.7.1979 κοινής υπουργικής αποφάσεως (ΦΕΚ 490/18.9.1979 τ. Δ').

ΟΙ ΥΠΟΥΡΓΟΙ ΟΙΚΟΝΟΜΙΚΩΝ ΚΑΙ ΔΗΜΟΣΙΩΝ ΕΡΓΩΝ

Έχοντας υπόψη:

1. Τις διατάξεις του Ν. Δ/τος 797/1971 «περί αναγκαστικών απαλλοτριώσεων», σε συνδυασμό με τις διατάξεις του Β. Δ/τος αριθ. 139/71 «περί της αρμοδιότητος των Νομαρχών προς κήρυξιν αναγκαστικών τινων απαλλοτριώσεων».
2. Την κοινή απόφασή μας Δ.4164/3412/27.7.1979 (ΦΕΚ 490/18.9.79 τ. Δ') «περί αναγκαστικής απαλλοτριώσεως εκτάσεως που βρίσκεται στην περιοχή του Νομού Αχαΐας, για την κατασκευή του τμήματος Ρείτικα Λάππα της εθνικής οδού Πατρών—Πύργου—Αρχαίας Ολυμπίας».
3. Την κοινή απόφαση του Πρωθυπουργού και του Υπουργού Οικονομικών αριθ. Δ.2652/66/20.5.80 (ΦΕΚ 497/28.5.1980 τ. Β') «περί αναθέσεως αρμοδιοτήτων στους Υφυπουργούς Οικονομικών», αποφασίζουμε:

Συμπληρώνουμε τη Δ.4164/3412/27.7.79 κοινή απόφασή μας (ΦΕΚ 490/18.9.79 τ. Δ') «περί αναγκαστικής απαλλοτριώσεως εκτάσεως που βρίσκεται στην περιοχή του Νομού Αχαΐας, για την κατασκευή του τμήματος Ρείτικα—Λάππα της εθνικής οδού Πατρών—Πύργου—Αρχαίας Ολυμπίας» και ορίζουμε α) ότι στην απαλλοτρίωση αυτή έχουν εφαρμογή και οι διατάξεις του άρθρου 1 του Ν. 653/77, όπως συμπληρώθηκαν με τις παρ. 9 και 10 του άρθρου 62 του Ν. 947/1979 και την παρ. 4 του άρθρου 9 του Ν. 960/79, για την εκτέλεση των οποίων εκδόθηκε το Π.Δ. 929/79 και β) ότι η δαπάνη της απαλλοτριώσεως θα βαρύνει εκτός από το Δημόσιο και τους ωφελουμένους παροδίους ιδιοκτήτες υπό τις προϋποθέσεις του νόμου.

Η απόφαση αυτή να δημοσιευθεί στην Εφημερίδα της Κυβερνήσεως.

Αθήναι, 3 Ιουλίου 1981

ΟΙ ΥΠΟΥΡΓΟΙ

ΥΦΥΠΟΥΡΓΟΣ ΟΙΚΟΝΟΜΙΚΩΝ — ΔΗΜΟΣΙΩΝ ΕΡΓΩΝ

ΠΑΝΑΓΙΩΤΗΣ ΜΠΟΚΟΒΟΣ — ΤΖΑΝΝΗΣ ΤΖΑΝΝΕΤΑΚΗΣ

Αριθ. Δ.4045/2026/Ν.15676 (4)

Περί συμπληρώσεως της αριθ. Δ. 5588/4538/5.10.1979 κοινής υπουργικής αποφάσεως (ΦΕΚ 639/9.11.79, τ. Δ').

ΟΙ ΥΠΟΥΡΓΟΙ ΟΙΚΟΝΟΜΙΚΩΝ ΚΑΙ ΔΗΜΟΣΙΩΝ ΕΡΓΩΝ

Έχοντας υπόψη:

1. Τις διατάξεις του Ν. Δ/τος 797/1971 «περί αναγκαστικών απαλλοτριώσεων», σε συνδυασμό με τις διατάξεις του Β. Δ/τος αριθ. 139/71 «περί της αρμοδιότητος των Νομαρχών προς κήρυξιν αναγκαστικών τινων απαλλοτριώσεων».
2. Την κοινή απόφασή μας Δ.5588/4538/5.10.79 (ΦΕΚ 639/9.11.79 τ. Δ') «περί αναγκαστικής απαλλοτριώσεως εκτάσεως για τη κατασκευή της εθνικής οδού Πατρών—Πύργου—Αρχαίας Ολυμπίας, τμήμα περιφερειακής οδού Πύργου και παραλλαγής περιφερειακής οδού Πύργου».
3. Την κοινή απόφαση του Πρωθυπουργού και του Υπουργού Οικονομικών αριθ. Δ.2652/66/20.5.80 (ΦΕΚ 497/28.5.1980 τ. Β') «περί αναθέσεως αρμοδιοτήτων στους Υφυπουργούς Οικονομικών», αποφασίζουμε:

Συμπληρώνουμε τη Δ. 5588/4538/5.10.1979 κοινή απόφασή μας (ΦΕΚ 639/9.11.79 τ. Δ') «περί αναγκαστικής απαλλοτριώσεως εκτάσεως για τη κατασκευή της εθνικής οδού Πατρών—Πύργου—Αρχαίας Ολυμπίας, τμήμα περιφερειακής οδού Πύργου και παραλλαγής περιφερειακής οδού Πύργου» και ορίζουμε: α) Ότι στην απαλλοτρίωση αυτή έχουν εφαρμογή και οι διατάξεις του άρθρου 1 του Ν. 653/1977, όπως συμπληρώθηκαν με τις παρ. 9 και 10 του άρθρου 62 του Ν. 947/79 και την παρ. 4 του άρθρου 9 του Ν. 960/79, για την εκτέλεση των οποίων εκδόθηκε το Π.Δ. 929/79 και β) ότι η δαπάνη της απαλλοτριώσεως θα βαρύνει εκτός από το Δημόσιο και τους ωφελουμένους παροδίους ιδιοκτήτες υπό τις προϋποθέσεις του νόμου.

Η απόφαση αυτή να δημοσιευθεί στην Εφημερίδα της Κυβερνήσεως.

Αθήναι, 3 Ιουλίου 1981

ΟΙ ΥΠΟΥΡΓΟΙ

ΥΦΥΠΟΥΡΓΟΣ ΟΙΚΟΝΟΜΙΚΩΝ — ΔΗΜΟΣΙΩΝ ΕΡΓΩΝ

ΠΑΝΑΓΙΩΤΗΣ ΜΠΟΚΟΒΟΣ — ΤΖΑΝΝΗΣ ΤΖΑΝΝΕΤΑΚΗΣ

Αριθ. Δ.3576/264 (5)

Περί δημιουργίας Ζώνης Παραλίας στη θέση «ΜΕΓΑΛΟ ΒΑΘΥ» ΑΥΛΙΔΟΣ, περιοχής Βαθέος Αυλίδος Ευβοίας, προ ιδιοκτησίας ΝΑΥΠΗΓΕΙΩΝ ΧΑΛΚΙΔΟΣ.

Ο ΥΠΟΥΡΓΟΣ ΟΙΚΟΝΟΜΙΚΩΝ

Έχοντας υπόψη:

1. Τις διατάξεις των παρ. 2 και 5 του άρθρου 6 του Α.Ν. 2344/1940 «περί αιγιαλού και παραλίας», όπως αντικαταστάθηκαν με τις διατάξεις του άρθρου 13 του Νόμου 1078/1980.
2. Τη σύμφωνη γνώμη του Γενικού Επιτελείου Ναυτικού, που διατυπώθηκε στο Φ. 1872/41/81/27.1.1981 έγγραφό του.
3. Την 1729/13.2.81 απόφαση του Νομάρχη Ευβοίας, με την οποία επικυρώθηκαν η Έκθεση της Επιτροπής και το σχετικό τοπογραφικό και υψομετρικό διάγραμμα, που δημοσιεύθηκαν στο με αριθμό 175/1.4.1981 ΦΕΚ τ. Δ'.
4. Τη Δ. 2652/66/20.5.80 κοινή απόφαση των Πρωθυπουργού και Υπουργού Οικονομικών περί αναθέσεως αρμοδιοτήτων στους Υφυπουργούς Οικονομικών», αποφασίζουμε:

Εγκρίνουμε, για την προσαύξηση του αιγιαλού, τη ζώνη παραλίας στη θέση ΜΕΓΑΛΟ ΒΑΘΥ ΑΥΛΙΔΟΣ, περιοχής Βαθέος Αυβοίας, προ ιδιοκτησίας ΝΑΥΠΗΓΕΙΟΥ ΧΑΛΚΙΔΟΣ, όπως αυτή καθορίσθηκε από την αρμόδια Επιτροπή του άρθρ. 74 του 636/1977 Π. Δ/τος και εικονίζεται στο από Ιούλιο 1980 και με κλίμακα 1:500 τοπογραφικό και υψομετρικό διάγραμμα του Πολιτικού Μηχανικού Δημ. Σμυρνιώτη, το οποίο έχει θεωρηθεί από τη Δ/νση Τεχνικών Υπηρεσιών του Ν. Ευβοίας την 22.7.80 και συνοδεύει την από 29.12.80 Έκθεση της εν λόγω Επιτροπής.

Η παρούσα απόφαση μαζί με την έκθεση της Επιτροπής και το τοπογρ. διάγραμμα να δημοσιευθούν στην Εφημερίδα της Κυβερνήσεως.

Αθήναι, 5 Ιουνίου 1981

Ο ΥΦΥΠΟΥΡΓΟΣ

ΠΑΝΑΓΙΩΤΗΣ ΜΠΟΚΟΒΟΣ

ΕΚΘΕΣΙΣ ΕΠΙΤΡΟΠΗΣ ΕΠΑΝΑΚΑΘΟΡΙΣΜΟΥ ΤΩΝ ΟΡΙΩΝ ΤΟΥ ΑΙΓΙΑΛΟΥ

Ἄρθρ. 74 Π.Δ. 636/77.

Διὰ τὸν ἐπανακαθορισμὸν τῶν ὁρίων τοῦ αἰγιαλοῦ εἰς ΟΡΜΟ ΜΕΓ. ΒΑΘΥ - ΒΑΘΥ ΑΥΛΙΔΟΣ, πρὸ ἰδιοκτησίας ΝΑΥΠΗΓΕΙΟΥ ΧΑΛΚΙΔΟΣ Α.Ε.

Ἐν Χαλκίδι τῇ 29.12.80 οἱ ὑπογεγραμμένοι:

1. Ἰωάννης Καλογιάννης, ἀν/τὴς Οἰκ. Ἔφορος Χαλκίδος, ὡς Πρόεδρος.
2. Ἀντώνης Βαρβιτσιώτης, ἀν/τὴς ΔΤΥΝ ΕΥΒΟΙΑΣ, ὡς Μέλος.
3. Νικόλαος Χατζόβουλος, ἀν/τὴς Λιμενάρχης ΧΑΛΚΙΔΟΣ, ὡς Μέλος.

Ἀποτελοῦντες τὴν ἐπιτροπὴ καθορισμοῦ τῶν ὁρίων τοῦ αἰγιαλοῦ δυνάμει τοῦ ἄρθρ. 74 τοῦ Π.Δ. 636/77 καὶ τῆς ἀπὸ 13.2.1979 ἀποφάσεως Νομάρχου (παράγρ. 1 ἄρθρ. 63 τοῦ Π.Δ. 636/77) συγκληθεῖσαι διὰ τῆς 11849/16.9.80 ἐντολῆς τοῦ Προέδρου αὐτῆς, μετέβημεν ἐπὶ τόπου εἰς τὴν προαναφερομένην περιοχὴν τὴν 22.9.80.

Λαβόντες ὑπ' ὄψιν:

1. Τὴν ἀπὸ 14.7.80 αἴτησιν τῶν ΝΑΥΠΗΓΕΙΩΝ ΧΑΛΚΙΔΟΣ, διὰ τῆς ὁποίας ζητεῖται ὁ καθορισμὸς τῶν ὁρίων τοῦ αἰγιαλοῦ, εἰς τὴν ἀνωτέρω περιοχήν.
2. Τὸ ὑπὸ τοῦ Δημ. Σμυρνιώτη Πολ. Μηχ. συνταχθὲν τὸν Ἰούλιο 1980 τοπογραφικὸν καὶ ὑψομετρικὸν διάγραμμα εἰς πέντε (5) πινακίδες, εἰς κλιμ. 1:500 ἠλεγμένον διὰ τὴν ἀκρίβειαν τῆς ἀποτυπώσεως ὑπὸ τοῦ Ἀντ. Βαρβιτσιώτη, τὴν 22.7.80 καὶ θεωρηθὲν ὑπὸ τῆς ΔΤΥΝ τὴν 22.7.80 ὡς τὸ ἄρθρ. 20 Ν. 719/77 ὁρίζει.
3. Τὰς διατάξεις τοῦ Α.Ν. 2344/10 ὡς οὗτος ἐτροποποιήθη ὡς καὶ τὴν πρὸς τοῦτον σχετικὴ Δικαστηριακὴν καὶ Διοικητικὴν Νομολογίαν.
4. Τὴν ἐκ τῆς ἐπιτοπίου μεταβάσεως σχηματισθεῖσαν ἀντίληψιν περὶ τοῦ πλάτους τῆς βρεχομένης ζώνης τῆς ξηρᾶς καὶ λοιπῶν συναφῶν στοιχείων.
5. Τὰ ἀπὸ 1975 διαγράμματα καθορισμοῦ αἰγιαλοῦ, παραλίας καὶ παλαιοῦ αἰγιαλοῦ (ΦΕΚ 273/26.11.75 τεῦχος τέταρτο).
6. Τὴν ὑπ' ἀριθ. Ε 3790/199/20.4.76 ἀπόφαση τοῦ Ὑπουργοῦ Οἰκονομικῶν περὶ ἐγκρίσεως ἐμβαθύνσεων καὶ προσχώσεως θαλασσίας περιοχῆς εἰς ὅρμο «Μεγάλο Βαθὺ» Αὐλίδος ὑπὸ τῆς Α.Ε. ΝΑΥΠΗΓΕΙΑ ΧΑΛΚΙΔΟΣ.
7. Τὸ Φ. 187.2/821/80/12.12.80 ἔγγραφον ΓΕΝ, ἀποφασίζει:

1. Καθορίζει ἐπὶ τοῦ ὡς ἄνω τοπογραφικοῦ διαγράμματος:

α. Τὴν ὁριογραμμὴν τοῦ αἰγιαλοῦ δι' ἐρυθρᾶς συνεχοῦς πολυγωνικῆς γραμμῆς 1. 2. 3, 4. 5. 6... 24, 25 καὶ 26 τῆς ὁποίας αἱ κορυφαὶ ἐξασφαλίζονται ἀπὸ σταθερὰ σημεῖα.

β. Τὴν ὁριογραμμὴν τῆς παραλίας διὰ συνεχοῦς κιτρίνης πολυγωνικῆς γραμμῆς 1', 2', 3', 4', 5', 6', ...24', 25', καὶ 26' τῆς ὁποίας αἱ κορυφαὶ ἐξασφαλίζονται ἀπὸ σταθερὰ σημεῖα.

2. Ἀποφαίνεται ὅτι ὑφίσταται παλαιὸς αἰγιαλὸς καὶ καθορίζει τοῦτον διὰ συνεχοῦς κυανῆς πολυγωνικῆς γραμμῆς 1'', 2'', 3'', 4'', 5'', 6'', ... 30'', 31'', 32'', 33'', 34'', 35'' καὶ 36'', τῆς ὁποίας αἱ κορυφαὶ ἐξασφαλίζονται ἀπὸ σταθερὰ σημεῖα.

3. Ἐξαιρεῖ ἐκ τῆς ζώνης τῆς παραλίας τὸ εἰς αὐτὴν ὑπάρχον κτίσμα (α-β-γ-δ) δι' ὃ καὶ περιγράφει τοῦτο εἰς τὸ διάγραμμα διὰ κιτρίνης γραμμῆς.

4. Ὅτι ἐπανακαθορίζονται τὰ ἀνωτέρω ὅρια τοῦ αἰγιαλοῦ, τῆς παραλίας καὶ παλαιοῦ αἰγιαλοῦ εἰς τμῆμα τῆς περιοχῆς ἀρχικοῦ καθορισμοῦ (σχετ. 14669/29.10.75/ΑΠΟΦ. ΝΟΜ. ΕΥΒΟΙΑΣ καὶ ΦΕΚ 273/26.11.75/τεῦχος Δ') καὶ συγκεκριμένως τὸ τμῆμα τὸ ἀποτυπωθὲν εἰς τὰς πινακίδας ἀρχικοῦ καθορισμοῦ ὑπ' ἀριθ. 4, 3, 6, 5, 7 ἐν ἀντιθέσει πρὸς τὸ ὑπόλοιπον τμῆμα (πινακίδες ἀρχικοῦ καθορισμοῦ 9. 10 καὶ 11) διὰ τὸν ὁποῖο ἰσχύει ὁ ἀρχικὸς καθορισμός. Διὰ τὸν ἀρχικὸ καθορισμὸ δὲν ἔχει ἐκδοθῆ Π.Δ. ἢ ἀπόφασις Ὑπ. Οἰκονομικῶν δημιουργίας παραλίας.

Ἡ Ἐπιτροπὴ

Ὁ Πρόεδρος — Τὰ Μέλη

Κ.Φ.Χ. ΧΑΛΚΙΣ ΚΛ. 1:100.000
φ=+38°15' λ=-0°15'

ΤΟΠΟΓΡΑΦΙΚΟ ΔΙΑΓΡΑΜΜΑ
ΕΠΑΝΑΚΑΘΟΡΙΣΜΟΥ ΟΡΙΩΝ ΑΙΓΙΑΛΟΥ
ΚΑΙ ΠΑΡΑΛΙΑΣ

ΠΕΡΙΟΧΗ: ΟΡΜΟΣ ΜΕΓ. ΒΑΘΥ
ΕΝΔΙΑΦΕΡΟΜΕΝΟΣ: ΝΑΥΠΗΓΕΙΑ ΧΑΛΚΙΔΑΣ Α.Ε.
ΚΟΙΝΟΤΗΣ: ΒΑΘΥ-ΑΥΛΙΔΟΣ
ΕΠΑΡΧΙΑ: ΧΑΛΚΙΔΑΣ
ΑΡΜΟΔΙΑ ΟΙΚΕΦΟΡΙΑ: ΧΑΛΚΙΔΑΣ
ΝΟΜΑΡΧΙΑ: ΕΥΒΟΙΑΣ
ΚΛ. 1:500

ΤΡΙΓΩΝΟΜΕΤΡΙΚΗ ΕΞΑΡΤΗΣΗ: ΚΡΑΤΙΚΟ ΔΙΚΤΥΟ
ΥΨΟΜΕΤΡΙΚΗ ΑΦΕΤΗΡΙΑ
ΜΕΘΟΔΟΣ ΑΠΟΤΥΠΩΣΗΣ: ΤΑΧΥΜΕΤΡΙΑ
ΧΡΟΝΟΛΟΓΙΑ ΑΠΟΤΥΠΩΣΗΣ: ΙΟΥΛΙΟΣ 1980

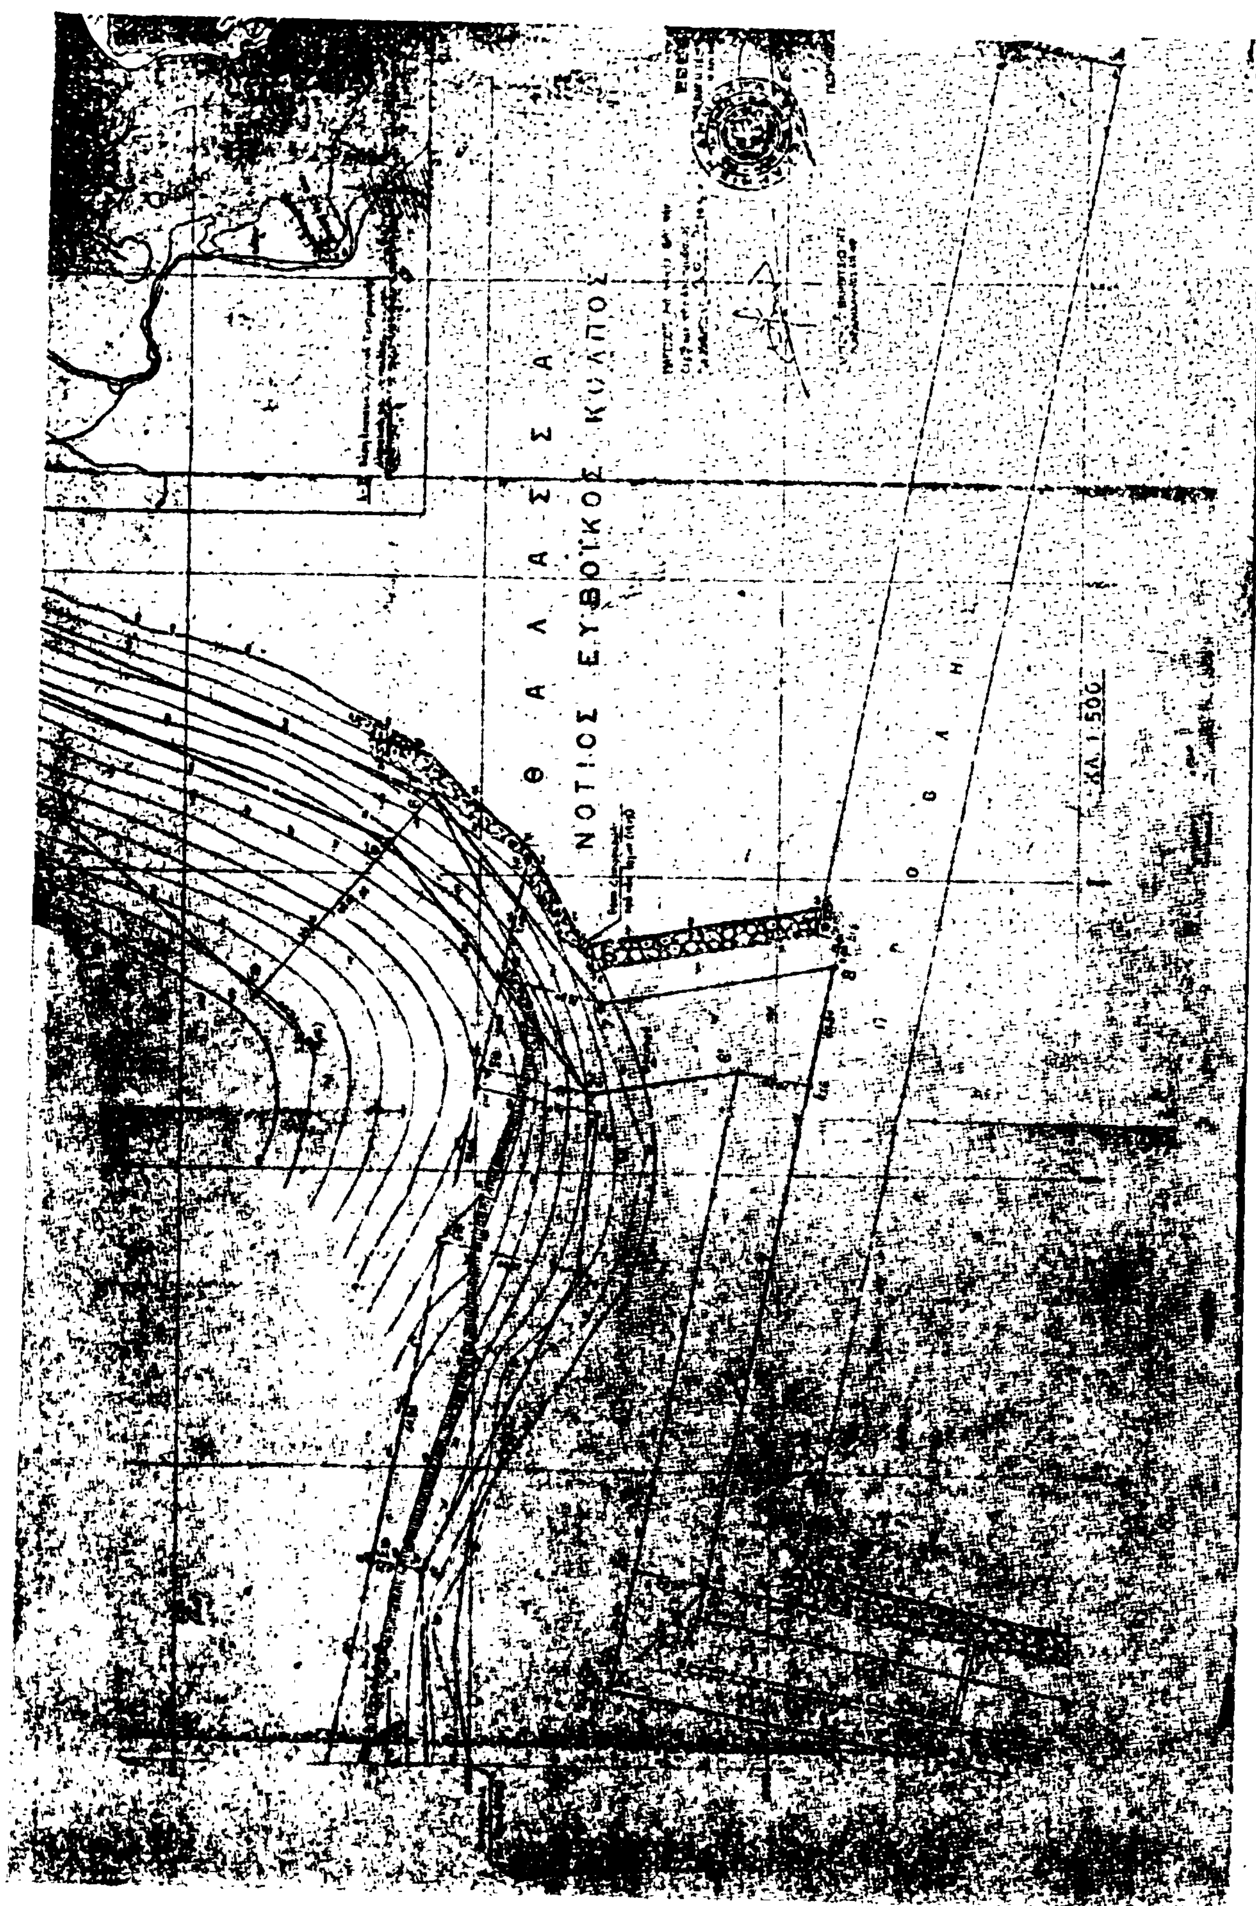
Ο
ΣΥΝΤΑΞΑΣ ΜΗΧΑΝΙΚΟΣ

ΥΠΟΜΝΗΜΑ ΣΥΜΒΟΛΙΣΜΩΝ
1.
2.



ΥΠΟΜΝΗΜΑ ΕΠΙΤΡΟΠΗΣ

ΕΝΔΕΙΚΤΙΚΟΣ ΧΑΡΤΗΣ


Θ Α Λ Α Σ Σ Α
ΝΟΤΙΟΣ ΕΥΒΟΪΚΟΣ ΚΟΛΠΟΣ

ΥΠΟΜΝΗΜΑ [illegible]

1. Τό παρόν τοπογραφικό διάγραμμα [illegible] 27.12.80 [illegible] Ἐν Χαλκίδι [illegible] 14669/29-10-79/ [illegible] 4,3,6,5,7 [illegible]

2. ——— [illegible] 24, 25 καί 26 [illegible]
——— [illegible] 24΄,25΄ καί 26΄ [illegible]
——— [illegible] 24΄΄,25΄΄ καί 26΄΄ [illegible]

3. Αἱ κορυφαί τῶν [illegible]

4. Ἐξαιρεῖται [illegible] ΝΕΚ [illegible]

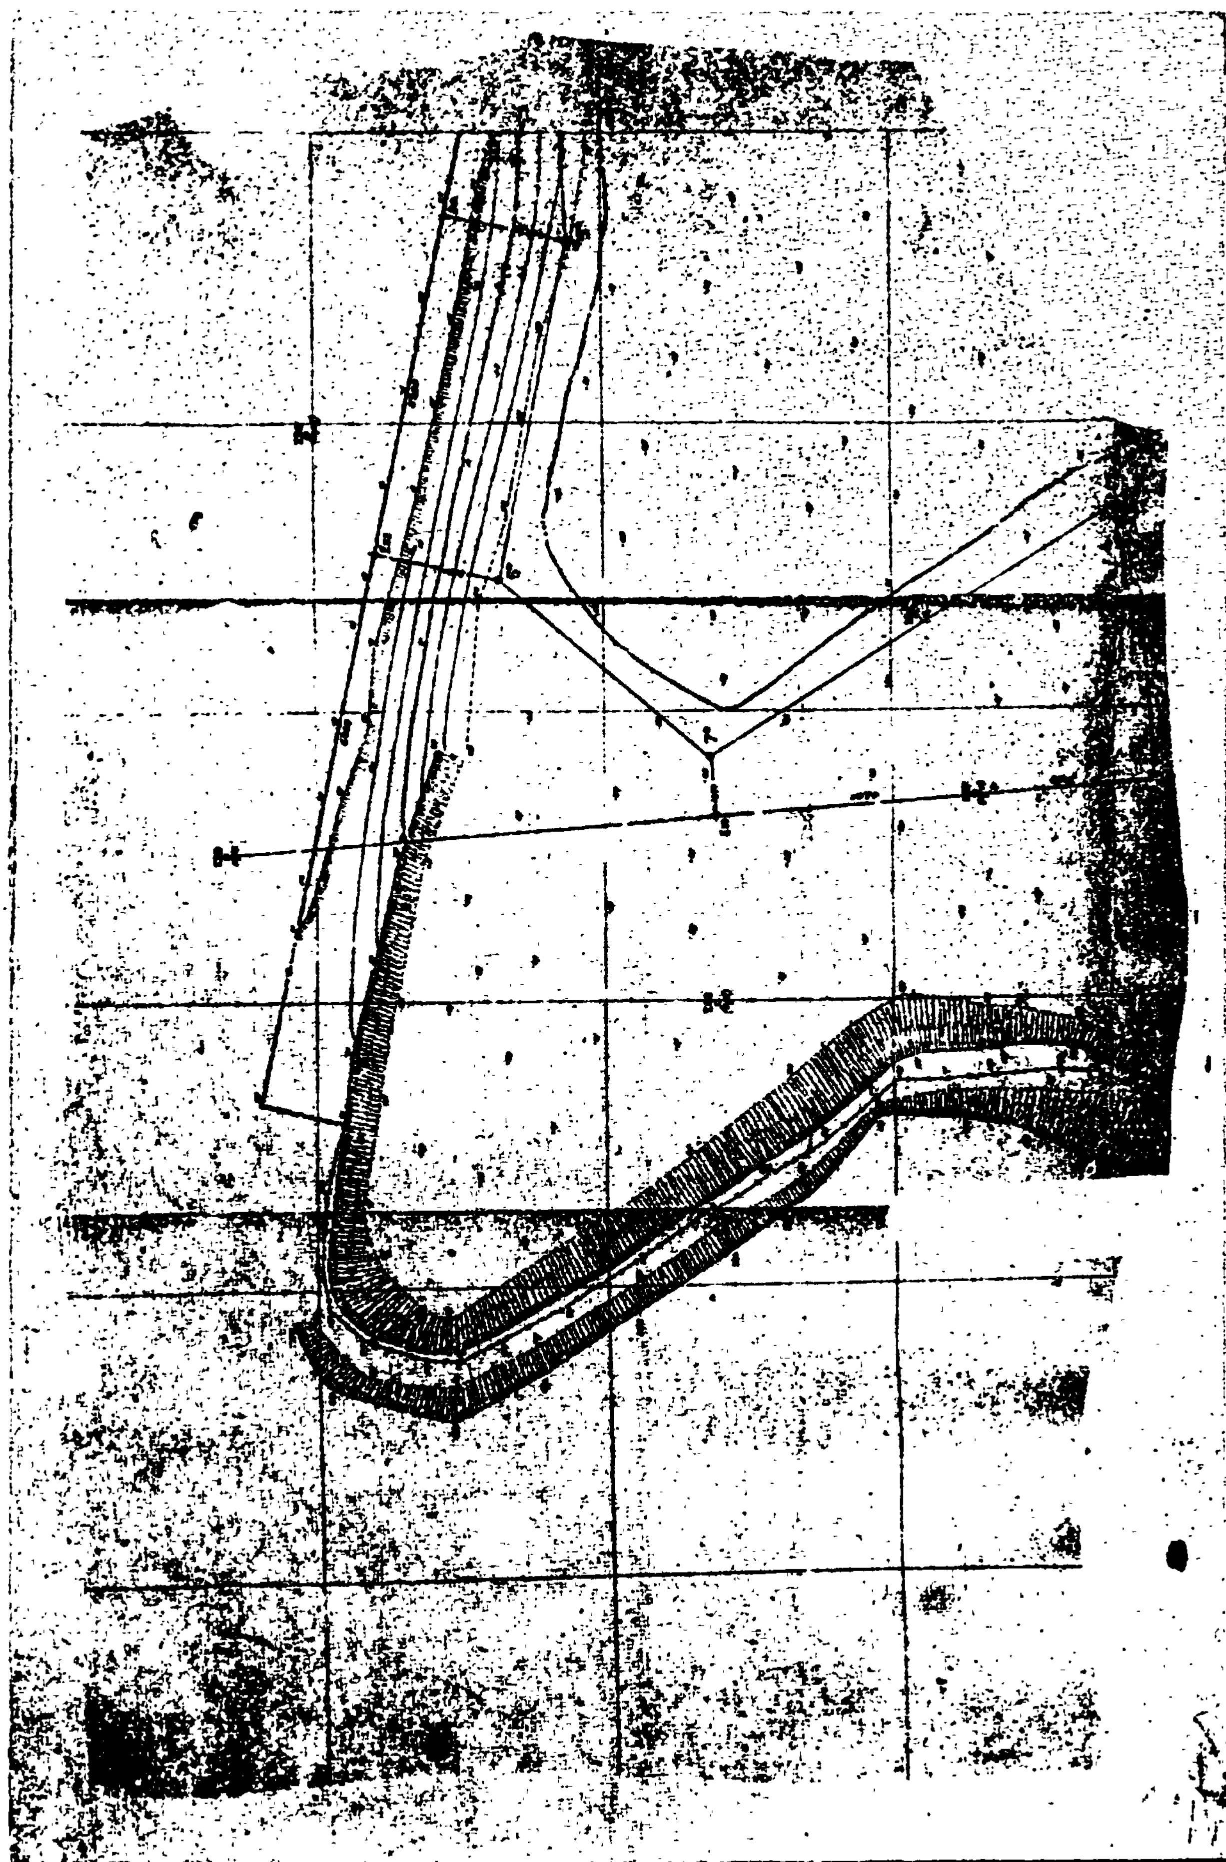
5. ——— [illegible]

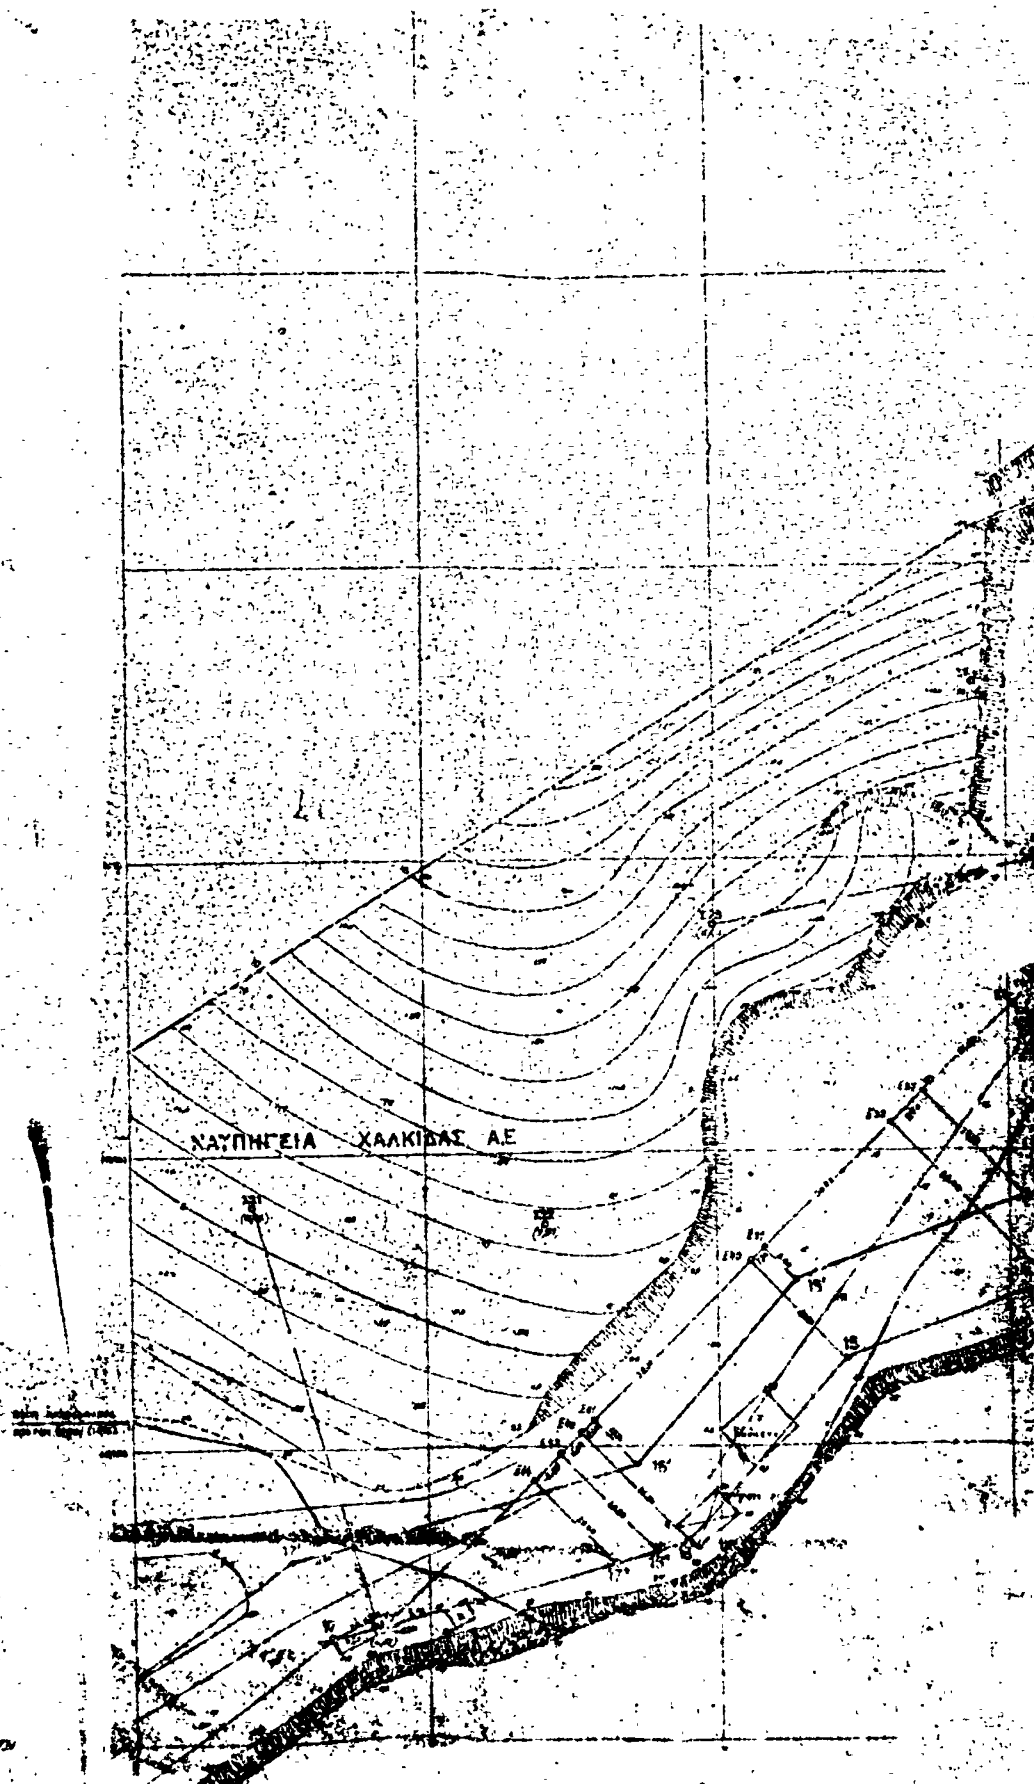
Ἐν Χαλκίδι τῇ 29-12-80

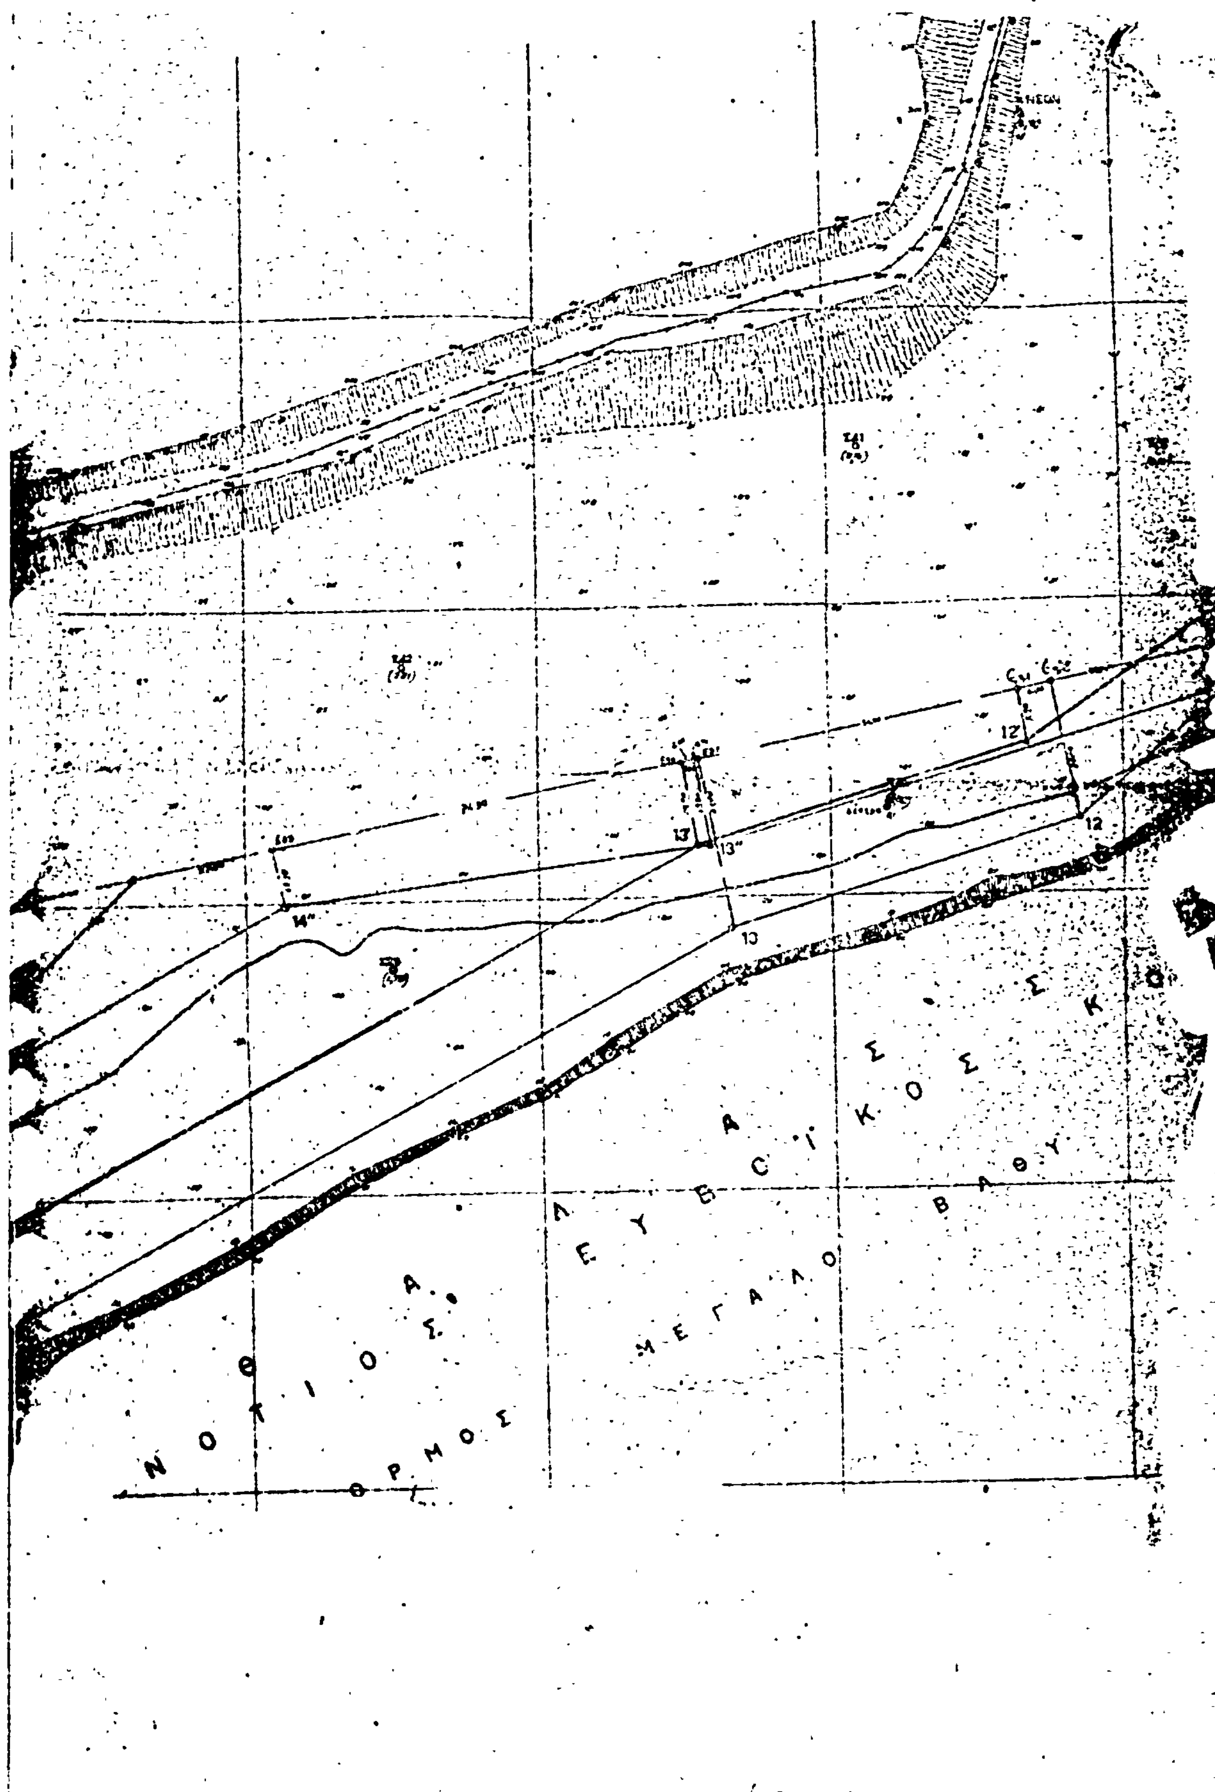
Ο [illegible]

1. [illegible]

2. [illegible]




ΝΑΥΠΗΓΕΙΑ ΧΑΛΚΙΔΑΣ Α.Ε

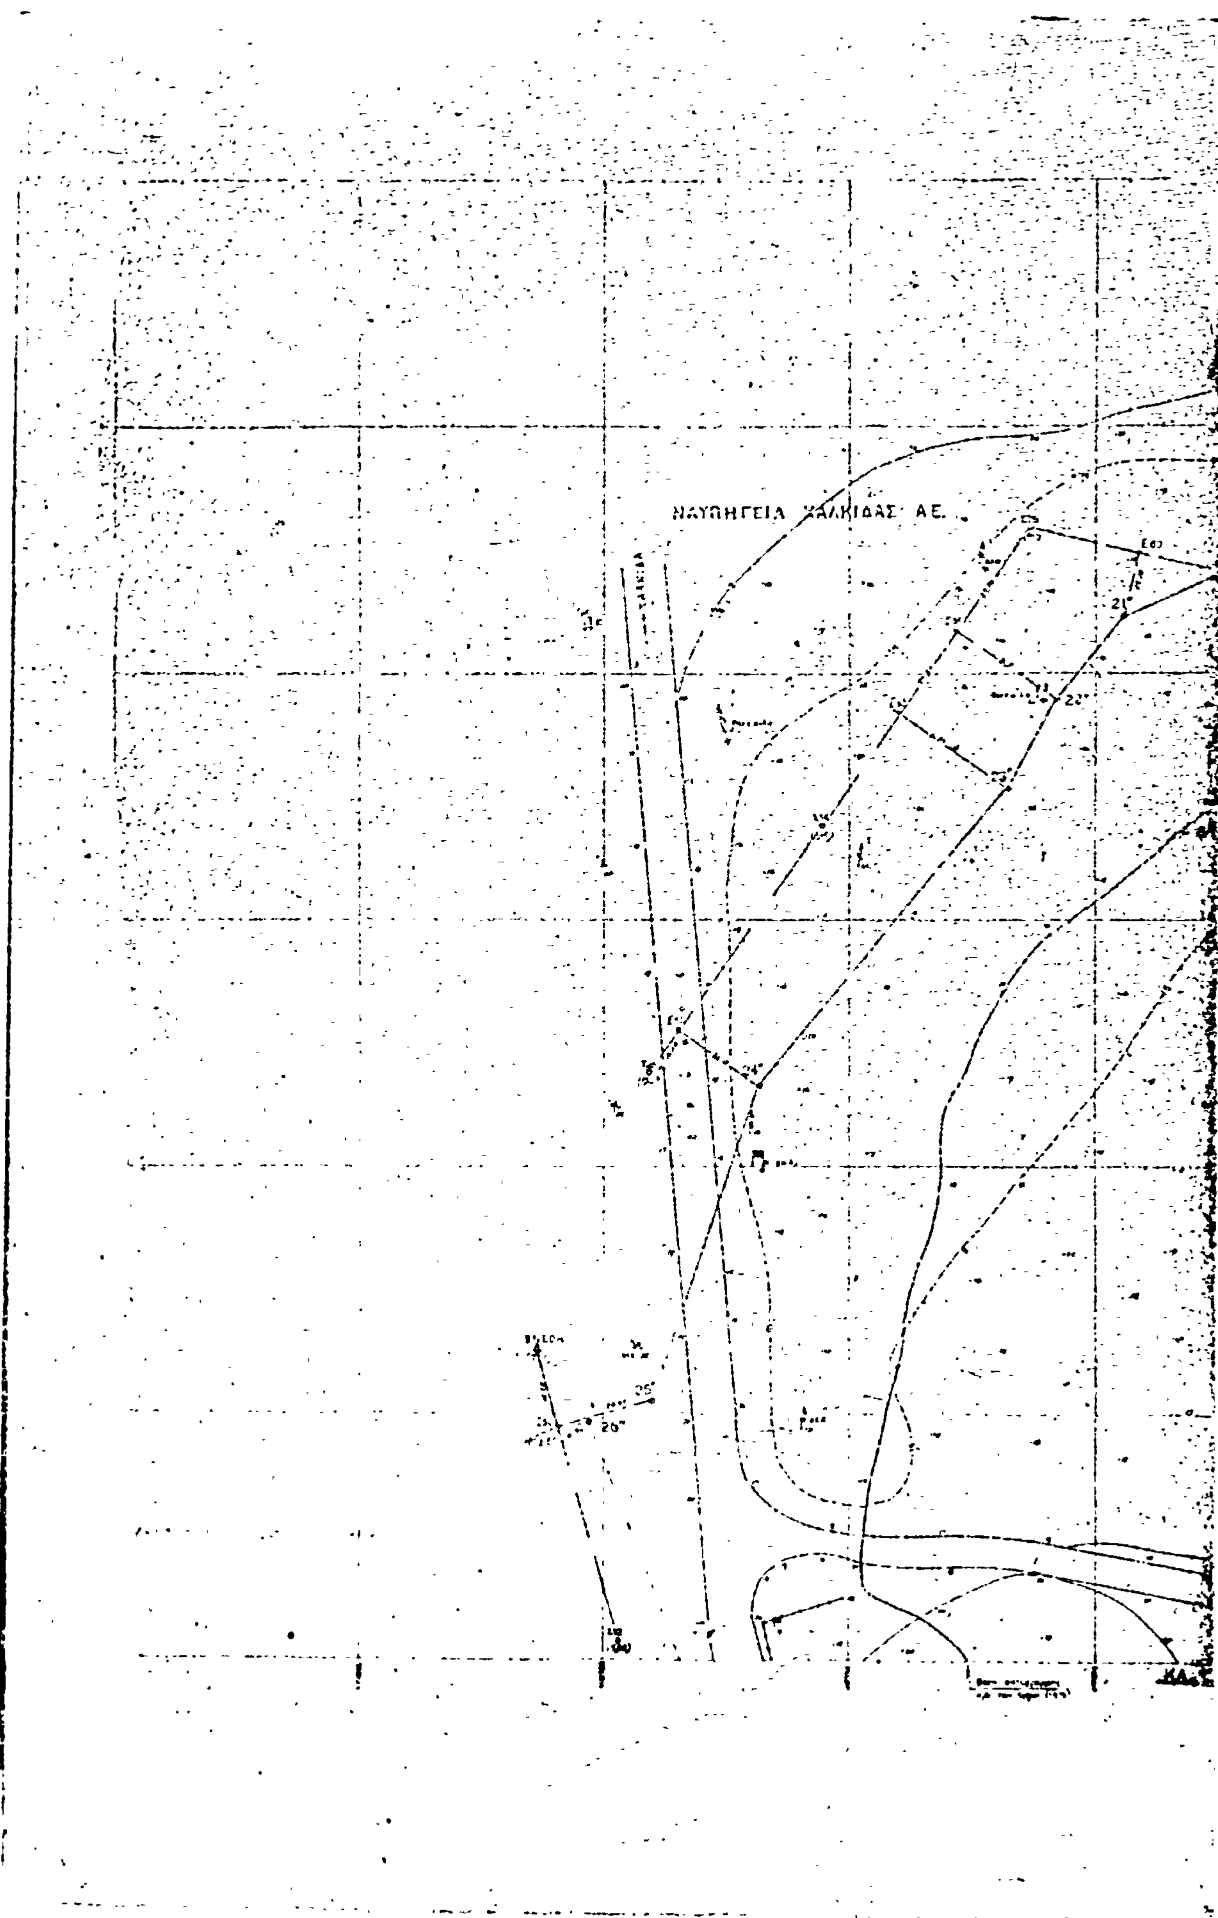

ΘΑΛΑΣΣΑ
ΝΟΤΙΟΣ ΕΥΒΟΙΚΟΣ
ΟΡΜΟΣ ΜΕΓΑΛΟ ΒΑΘΥ
12'
12
13'
13''
13
14''

ΠΡΟΒΛΗΣ

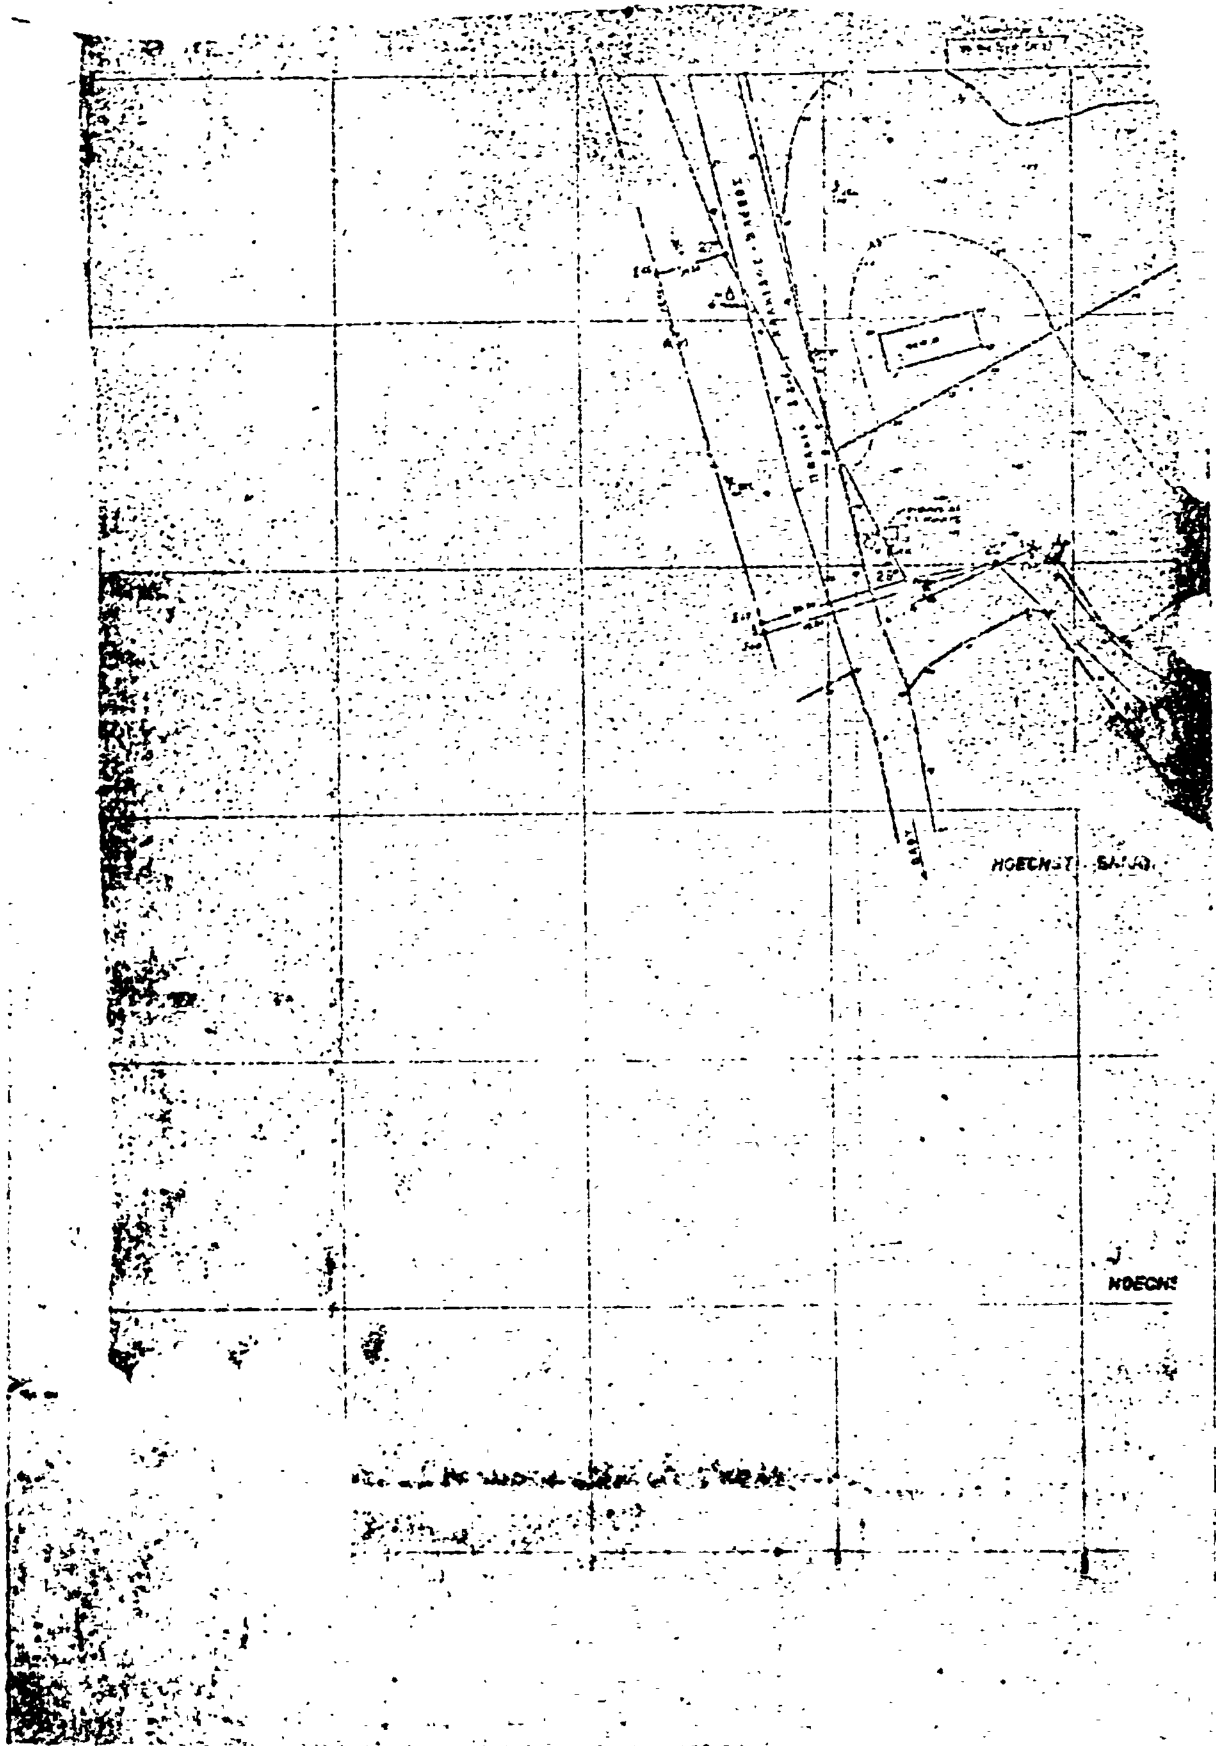
Π Ρ Ο Β Ο Λ Η Σ

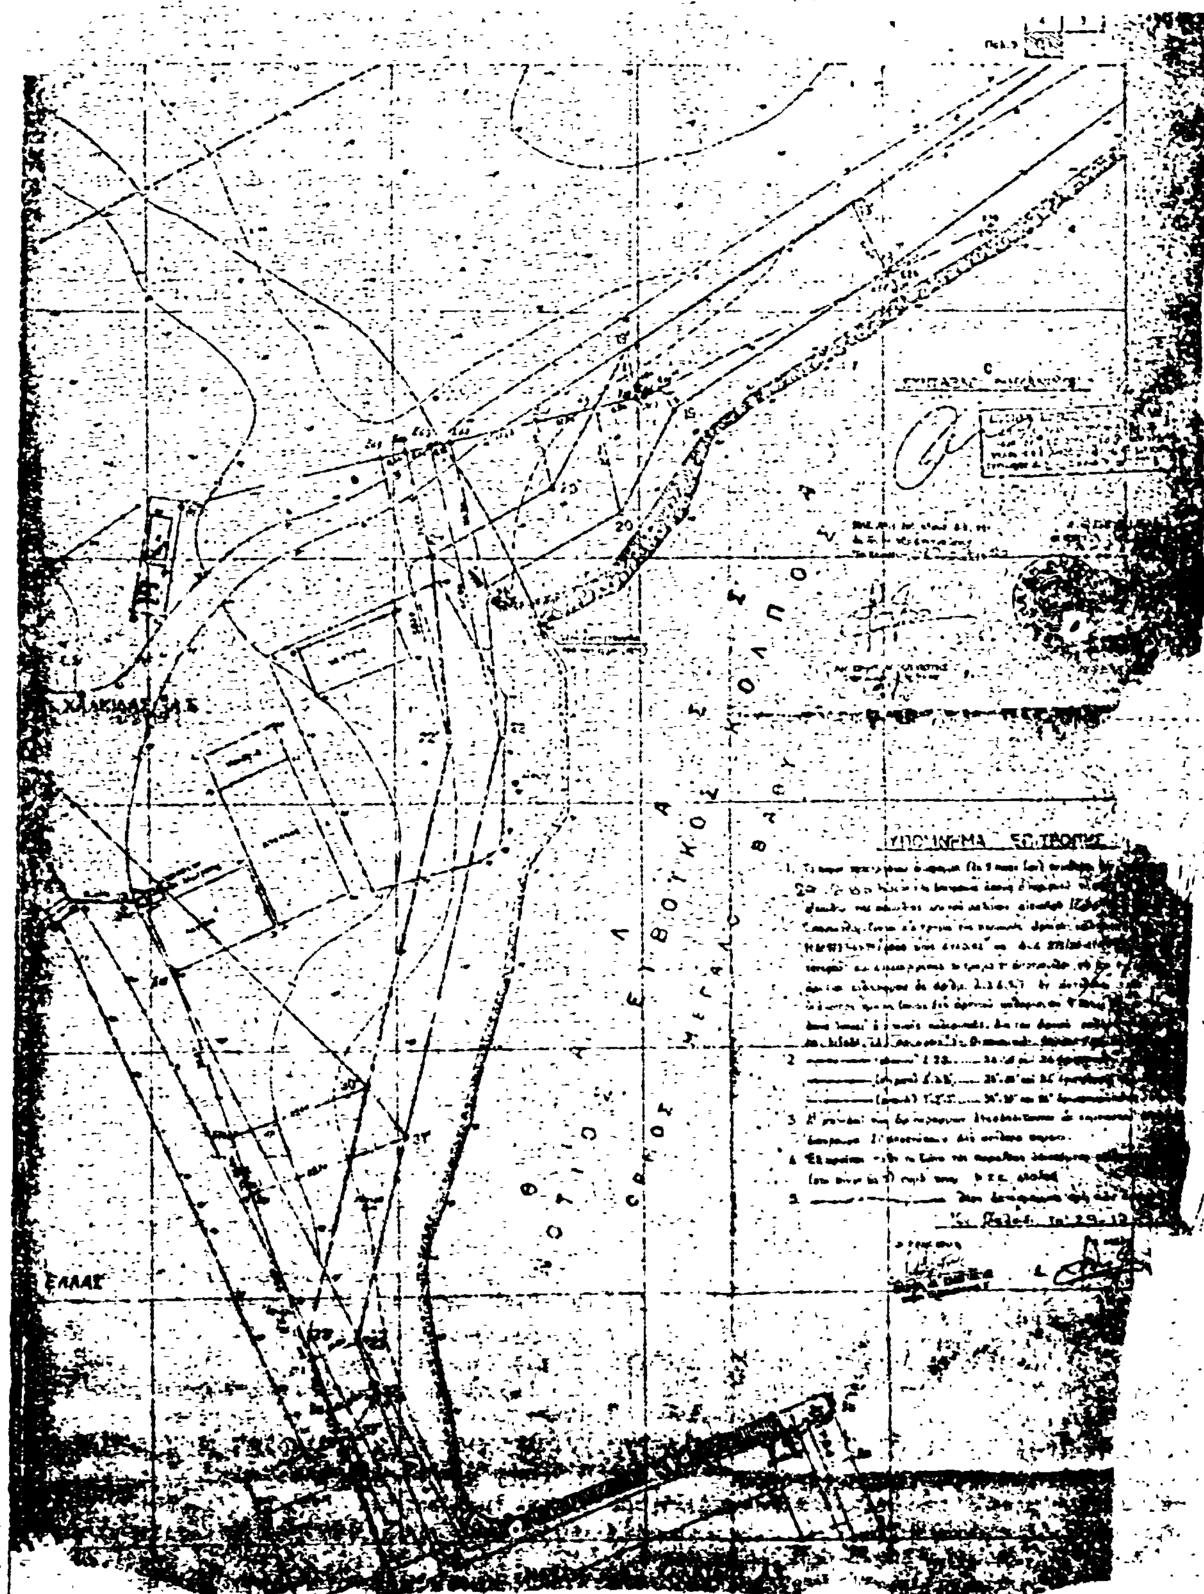
Π Ο Σ

ΥΠΟΜΝΗΜΑ ΕΠΙΤΡΟΠΗΣ


ΝΑΥΠΗΓΕΙΑ ΧΑΛΚΙΔΑΣ Α.Ε.

ΥΠΟΜΝΗΜΑ ΕΠΙΤΡΟΠΗΣ




ΕΛΛΑΣ
ΥΠΟΜΝΗΜΑ ΕΠΙΤΡΟΠΗΣ

Η ΓΕΝΙΚΗ ΔΙΕΥΘΥΝΣΗ ΤΟΥ ΕΘΝΙΚΟΥ ΤΥΠΟΓΡΑΦΕΙΟΥ

ΓΝΩΣΤΟΠΟΙΕΙ ΟΤΙ:

Ἡ ἐτήσια συνδρομὴ τῆς Ἐφημερίδας τῆς Κυβερνήσεως, ἡ τιμὴ τῶν φύλλων της ποὺ πωλοῦνται τμηματικὰ καὶ τὰ τέλη δημοσιεύσεων στὴν Ἐφημερίδα τῆς Κυβερνήσεως, καθορίσθηκαν ἀπὸ 1 Ἰανουαρίου 1981 ὡς ἀκολούθως:

Α' ΕΤΗΣΙΕΣ ΣΥΝΔΡΟΜΕΣ

1. Γιὰ τὸ Τεῦχος Α'	Δραχ.	1.500
2. » » » Β'	»	3.000
3. » » » Γ'	»	1.000
4. » » » Δ'	»	2.500
5. » » » Νομικῶν Προσώπων Δ.Δ. κ.λπ.	»	1.000
6. » » » Ἀν. Εἰδ. Δικαστηρίου	»	200
7. » » » Παράρτημα	»	600
8. » » » Ἀνωνύμων Ἑταιρειῶν κ.λπ.	»	7.000
9. » » Δελτίο Ἐμπορικῆς καὶ Βιομηχανικῆς Ἰδιοκτησίας	»	600
10. Γιὰ ὅλα τὰ τεύχη καὶ τὸ Δ.Ε.Β.Ι.	»	15.000

Οἱ Δῆμοι καὶ οἱ Κοινότητες τοῦ Κράτους καταβάλλουν τὸ 1/2 τῶν ἀνωτέρω συνδρομῶν.

Ὑπὲρ τοῦ Ταμείου Ἀλληλοβοηθείας Προσωπικοῦ τοῦ Ἐθνικοῦ Τυπογραφείου (ΤΑΠΕΤ) ἀναλογοῦν τὰ ἑξῆς ποσά:

1. Γιὰ τὸ Τεῦχος Α'	Δραχ.	75
2. » » » Β'	»	150
3. » » » Γ'	»	50
4. » » » Δ'	»	125
5. » » » Νομικῶν Προσώπων Δ.Δ. κ.λπ.	»	50
6. » » » Ἀν. Εἰδ. Δικαστηρίου	»	10
7. » » » Παράρτημα	»	30
8. » » » Ἀνωνύμων Ἑταιρειῶν κ.λπ.	»	350
9. » » Δελτίο Ἐμπ. καὶ Βιομ. Ἰδιοκτησίας	»	30
10. Γιὰ ὅλα τὰ τεύχη	»	750

Β'. ΤΙΜΗ ΦΥΛΛΩΝ

Ἡ τιμὴ πωλήσεως κάθε φύλλου, μέχρις 8 σελ., εἶναι 7 δρχ., ἀπὸ 9 ὡς 24 σελ. 14 δρχ., ἀπὸ 25 ὡς 48 σελ. 20 δρχ., ἀπὸ 49 ὡς 80 σελ. 40 δρχ., ἀπὸ 81 σελ. καὶ ἄνω ἡ τιμὴ πωλήσεως κάθε φύλλου προσαυξάνεται κατὰ 40 δρχ. ἀνὰ 80 σελίδες.

Γ'. ΤΙΜΗ ΦΩΤΟΑΝΤΙΓΡΑΦΩΝ

Ἡ τιμὴ διαθέσεως στὸ κοινὸ τῶν ἐκδιδομένων ἀπὸ τὸ Ἐθνικὸ Τυπογραφεῖο φωτοαντιγράφων τῶν διαφόρων φύλλων τῆς Ἐφημερίδας τῆς Κυβερνήσεως καθορίζεται σὲ τρεῖς (3) δραχμὲς κατὰ σελίδα.

Δ'. ΤΕΛΗ ΔΗΜΟΣΙΕΥΣΕΩΝ

Ι. Στὸ τεῦχος Ἀνωνύμων Ἑταιρειῶν καὶ Ἑταιρειῶν Περιωρισμένης Εὐθύνης:

Α' Ἀνωνύμων Ἑταιρειῶν:

1. Τῶν καταστατικῶν	Δρχ.	18.000
2. Τῶν ἀποφάσεων «περὶ συγχωνεύσεως ἀνωνύμων ἑταιρειῶν»	»	18.000
3. Τῶν κωδικοποιήσεων τῶν καταστατικῶν (ΦΕΚ 309/67, τ. Β')	»	9.000
4. Τῶν τροποποιήσεων τῶν καταστατικῶν	»	5.000
5. Τῶν ἰσολογισμῶν κάθε χρήσεως	»	8.000
6. Τῶν ὑπουργικῶν ἀποφάσεων «περὶ παροχῆς ἀδείας ἐπεκτάσεως τῶν ἐργασιῶν Ἀσφαλιστικῶν Ἑταιρειῶν», τῶν ἐκθέσεων ἐκτιμήσεως περιουσιακῶν στοιχείων καὶ τῶν ἀποφάσεων τοῦ Δ.Σ. τοῦ ΕΛΤΑ, μὲ τὶς ὁποῖες ἐγκρίνονται καὶ δημοσιεύονται οἱ κανονισμοὶ αὐτοῦ	»	7.000
7. Τῶν ἀποφάσεων «περὶ ἐγκαταστάσεως ὑποκαταστήματος, διορισμοῦ γενικοῦ πράκτορος καὶ παροχῆς πληρεξουσιότητος πρὸς ἀντιπροσώπευσιν ἐν Ἑλλάδι ἀλλοδαπῶν Ἑταιρειῶν» καὶ τῶν ἀποφάσεων «περὶ μεταβιβάσεως τοῦ χαρτοφυλακίου Ἀσφαλιστικῶν Ἑταιρειῶν κατὰ τὸ ἄρθρο 59 παρ. 1 τοῦ Ν.Δ. 400/70»	»	4.000
8. Τῶν ἀνακοινώσεων γιὰ κάθε μεταβολὴ ποὺ γίνεται μὲ ἀπόφαση Γ.Σ. ἢ Δ.Σ., τῶν προσκλήσεων σὲ γενικὲς συνελεύσεις, τῶν κατὰ τὸ ἄρθρο 32 τοῦ Ν. 3221/24 γνωστοποιήσεων, τῶν ἀνακοινώσεων, ποὺ προβλέπονται ἀπὸ τὸ ἄρθρο 59 παρ. 3 τοῦ Ν.Δ. 400/1970 «περὶ Ἀλλοδαπῶν Ἀσφαλιστικῶν Ἑταιρειῶν», τῶν ἀποφάσεων τοῦ Διοικητικοῦ Συμβουλίου τοῦ ΕΛΤΑ, ποὺ ἀναφέρονται σὲ προσωρινὲς διατάξεις καὶ τῶν ἀποφάσεων τοῦ Ὑπ. Συγκοινωνιῶν διὰ τοὺς ΗΛΠΑΠ – ΗΣΑΠ – ΟΣΕ	»	2.000
9. Τῶν συνοπτικῶν μηνιαίων καταστάσεων τῶν Τραπεζικῶν Ἑταιρειῶν	»	2.000
10. Τῶν ἀποφάσεων τῆς ἐπιτροπῆς τοῦ Χρηματιστηρίου «περὶ εἰσαγωγῆς χρεωγράφων εἰς τὸ χρηματιστήριον πρὸς διαπραγμάτευσιν, συμφώνως πρὸς τὰς διατάξεις τοῦ ἄρθρου 2 παρ. 3 Α.Ν. 148/1967»	Δρχ.	2.000
11. Τῶν ἀποφάσεων τῆς ἐπιτροπῆς κεφαλαιαγορᾶς «περὶ διαγραφῆς χρεωγράφων ἐκ τοῦ χρηματιστηρίου, συμφώνως πρὸς τὰς διατάξεις τοῦ ἄρθρου 2 παρ. 4 Α.Ν. 148/67»	»	2.000
12. Τῶν ἀποφάσεων «περὶ ἐγκρίσεως τιμολογίων τῶν Ἀσφαλιστικῶν Ἑταιρειῶν»	»	2.000

Β' Ἑταιρειῶν Περιωρισμένης Εὐθύνης:

1. Τῶν καταστατικῶν	Δρχ.	2.000
2. Τῶν κωδικοποιήσεων τῶν καταστατικῶν	»	2.000
3. Τῶν ἰσολογισμῶν κάθε χρήσεως	»	2.500
4. Τῶν ἐκθέσεων ἐκτιμήσεως περιουσιακῶν στοιχείων	»	2.000
5. Τῶν τροποποιήσεων τῶν καταστατικῶν (γιὰ κάθε συμβολαιογραφικὴ πράξη)	»	800
6. Τῶν ἀνακοινώσεων μὲ συμβολαιογραφικὴ πράξη	»	800
7. Τῶν ἀνακοινώσεων μὲ ἀπόφαση τῆς Γ.Σ.	»	600
8. Τῶν προσκλήσεων σὲ γενικὲς συνελεύσεις	»	600

Γ' Ἀλληλασφαλιστικῶν Συνεταιρισμῶν – Ἀλληλασφαλιστικῶν Ταμείων καὶ Φιλανθρωπικῶν Σωματείων:

1. Τῶν ὑπουργικῶν ἀποφάσεων «περὶ χορηγήσεως ἀδείας λειτουργίας Ἀλληλασφαλιστικῶν Συνεταιρισμῶν – Ἀλληλασφαλιστικῶν Ταμείων»	»	2.000
2. Τῶν ἰσολογισμῶν τῶν ἀνωτέρω Συνεταιρισμῶν, Ταμείων καὶ Σωματείων	»	2.500
Δ' Τῶν δικαστικῶν πράξεων:	Δρχ.	800

ΙΙ. Στὸ Τέταρτο τεῦχος:

Τῶν δικαστικῶν πράξεων γιὰ παρακατάθεση ἀποζημιώσεως	»	800

Ε'. ΚΑΤΑΒΟΛΗ ΣΥΝΔΡΟΜΩΝ - ΤΕΛΩΝ ΔΗΜΟΣΙΕΥΣΕΩΝ ΚΑΙ ΠΟΣΟΣΤΩΝ Τ.Α.Π.Ε.Τ.

1. Οἱ συνδρομὲς τοῦ ἐσωτερικοῦ καὶ τὰ τέλη δημοσιεύσεων προκαταβάλλονται στὰ Δημόσια Ταμεῖα ἔναντι ἀποδεικτικοῦ εἰσπράξεως, τὸ ὁποῖο φροντίζει ὁ ἐνδιαφερόμενος νὰ τὸ στείλει στὴ Γενικὴ Δ/νση τοῦ Ἐθνικοῦ Τυπογραφείου.

2. Οἱ συνδρομὲς τοῦ ἐξωτερικοῦ εἶναι δυνατὸ νὰ στέλνονται καὶ σὲ ἀνάλογο συνάλλαγμα μὲ ἐπιταγὴ ἐπ' ὀνόματι τοῦ Διευθυντῆ τῶν Διοικητικῶν καὶ Οἰκονομικῶν Ὑποθέσεων τοῦ Ἐθνικοῦ Τυπογραφείου.

3. Τὸ ὑπὲρ τοῦ ΤΑΠΕΤ ποσοστὸ ἐπὶ τῶν ἀνωτέρω συνδρομῶν καὶ τελῶν δημοσιεύσεων καταβάλλεται ὡς ἑξῆς:

α) στὴν Ἀθήνα: στὸ Ταμεῖο τοῦ ΤΑΠΕΤ (Κατάστημα Ἐθνικοῦ Τυπογραφείου),

β) στὶς ὑπόλοιπες πόλεις τοῦ Κράτους: στὰ Δημόσια Ταμεῖα καὶ ἀποδίδεται στὸ ΤΑΠΕΤ σύμφωνα μὲ τὶς 192378/3639/1947(RONEO 185) καὶ 178048/5321/31.7.65 (RONEO 139) ἐγκύκλιες διαταγὲς τοῦ Γ.Λ.Κ.,

γ) στὶς περιπτώσεις συνδρομῶν ἐξωτερικοῦ: ὅταν ἡ ἀποστολή τους γίνεται μὲ ἐπιταγὲς μαζὶ μ' αὐτὲς στέλνεται καὶ τὸ ὑπὲρ τοῦ ΤΑΠΕΤ ποσοστό.

Ὁ Γενικὸς Διευθυντὴς
ΑΘΑΝ. ΠΑΝ. ΣΠΗΛΙΟΠΟΥΛΟΣ